

Сообщение о возможном установлении публичного сервитута в отношении земель в интересах
ПАО «Россети Волга» в целях размещения объекта электросетевого хозяйства

Размещено в сети Интернет по ссылке
<http://kamadm.ru/komitet-po-upravleniyu-munitsipalnym-imuschestvom-1/soobscheniya-o-vozmozhnom-ustanovlenii-publichnogo-servituta/>



1. Наименование уполномоченного органа, которым рассматривается ходатайство об установлении публичного сервитута: Администрация муниципального района Камышлинский Самарской области

2. Цели установления публичного сервитута: в интересах: полное наименование Публичное акционерное общество «Россети Волга», сокращенное наименование ПАО «Россети Волга», организационно-правовая форма Публичное акционерное общество (ПАО); почтовый адрес (совпадает с фактическим адресом) 443125, г. Самара, ул. Силовая, 9; адрес электронной почты sampo@samara.mrsk-volgi.ru ОГРН 1076450006280, ИНН 6450925977. Публичный сервитут устанавливается в отношении земель и земельных участков общей площадью 807 кв.м. в целях размещения объектов электросетевого хозяйства, необходимых для подключения (технологического присоединения) к сетям инженерно-технологического обеспечения: «ЛЭП-10 кВ от существующей опоры № 700/208 ВЛ-10 кВ фидера КМШ-7 ПС 110 кВ Камышла до проектируемой КТП 10/0,4 кВ, установка КТП 10/0,4 кВ мощностью 40 кВА, ЛЭП-04 кВ от проектируемой КТП до границ участка заявителя в Камышлинском районе Самарской области (Гиззатуллин Ф.А.)».

3. Адрес или иное описание местоположения земельного участка (участков), в отношении которого испрашивается публичный сервитут:

Границы публичного сервитута устанавливаются по адресу: Самарская область, Камышлинский район, сельское поселение Камышла, начальная точка – опора №700/208 ВЛ-10 кВ фидера КМШ-7 ПС 110 кВ Камышла; конечная точка находится на расстоянии 2 метра от восточной границы земельного участка с кадастровым номером 63:20:0304003:6, примерно в 300 метрах от д. Давлеткулово по направлению на юго-запад, согласно прилагаемого к настоящему Сообщению «Графическое описание местоположения границ публичного сервитута» (приложение).

4. Адрес, по которому заинтересованные лица могут ознакомиться с поступившим ходатайством об установлении публичного сервитута и прилагаемым к нему графическим описанием местоположения границ публичного сервитута, подать заявления об учете прав на земельные участки: Самарская область, Камышлинский район, с. Камышла, ул. Победы, д.80, ком. 14, ком. 27, Комитет по управлению муниципальным имуществом администрации муниципального района Камышлинский Самарской области, тел. 8(84664) 33247, тел. 8(84664) 33377; **срок подачи указанных заявлений:** в течение тридцати дней со дня опубликования настоящего Сообщения; **время приема заинтересованных лиц для ознакомления с поступившим ходатайством об установлении публичного сервитута:** понедельник, вторник, среда, четверг, пятница с 9:00 часов до 15:00 часов, перерыв на обед с 12:00 часов до 13:00 часов местного времени.

5. Официальные сайты в информационно-телекоммуникационной сети "Интернет", на которых размещается сообщение о поступившем ходатайстве об установлении публичного сервитута <http://kamadm.ru/> (по ссылке <http://kamadm.ru/komitet-po-upravleniyu-munitsipalnym-imuschestvom-1/soobscheniya-o-vozmozhnom-ustanovlenii-publichnogo-servituta/>), http://kamyshla.ru/blok.php?copylenco=omsu&id_omsu=1

Кроме того доводим следующие сведения:

- 1) решения об утверждении документа территориального планирования, документации по планировке территории, программ комплексного развития систем коммунальной инфраструктуры сельского поселения, а также информация об инвестиционной программе субъекта естественных монополий, организации коммунального комплекса, указанных в ходатайстве об установлении публичного сервитута размещены на официальных сайтах: www.kamadm.ru/, <https://fgistp.economy.gov.ru/>, http://kamyshla.ru/blok.php?copylenco=omsu&id_omsu=1
- 2) сведения об официальных сайтах в информационно-телекоммуникационной сети "Интернет", на которых размещены утвержденные документы территориального планирования, документация по планировке территории, программа комплексного развития систем коммунальной инфраструктуры

поселения, городского округа, инвестиционная программа субъекта естественных монополий, организации коммунального комплекса, которые указаны в ходатайстве об установлении публичного сервитута:

www.kamadm.ru/, <https://fgistp.economy.gov.ru/>, http://kamyshla.ru/blok.php?copylenco=omsu&id_omsu=1

6. Описание местоположения границ публичного сервитута:

Описание местоположения границ публичного сервитута прилагается к настоящему Сообщению (приложение 1).

7. Кадастровые номера земельных участков (при их наличии), в отношении которых испрашивается публичный сервитут:

Кадастровые номера земельных участков (при их наличии), в отношении которых испрашивается публичный сервитут и границы которых внесены в Единый государственный реестр недвижимости	Кадастровые кварталы 63:20:0303002, 63:20:0304003 – Самарская область, Камышлинский район, сельское поселение Камышла, земли неразграниченной государственной собственности
---	---

Графическое описание местоположения границ публичного сервитута

Публичный сервитут «ЛЭП-10 кВ от существующей опоры № 700/208 ВЛ-10 кВ фидера КМШ-7 ПС 110 кВ Камышла до проектируемой КТП 10/0,4 кВ, КТП 10/0,4 кВ мощностью 40 кВА, ЛЭП-0,4 кВ от проектируемой КТП до границ участка заявителя в Камышлинском районе Самарской области (Гиззатулин Ф.А.)»

(наименование объекта, местоположение границ которого описано (далее - объект))

Раздел 1

Сведения об объекте

№ п/п	Характеристики объекта	Описание характеристик
1	2	3
1.	Местоположение объекта	Самарская область, Камышлинский район, кад. кв. 63:20:0304003, 63:20:0303002
2.	Площадь объекта +/- величина погрешности определения площади (Р +/- Дельта Р)	807 +/- 10 м ²
3.	Иные характеристики объекта	Публичный сервитут «ЛЭП-10 кВ от существующей опоры № 700/208 ВЛ-10 кВ фидера КМШ-7 ПС 110 кВ Камышла до проектируемой КТП 10/0,4 кВ, КТП 10/0,4 кВ мощностью 40 кВА, ЛЭП-0,4 кВ от проектируемой КТП до границ участка заявителя в Камышлинском районе Самарской области (Гиззатулин Ф.А.)»

Раздел 2

Сведения о местоположении границ объекта

1. Система координат МСК-63, зона 2

2. Сведения о характерных точках границ объекта


Обозначение характерных точек границ	Координаты, м		Метод определения координат характерной точки	Средняя квадратическая погрешность положения характерной точки (M _t), м	Описание обозначения точки на местности (при наличии)
	X	Y			
1	2	3	4	5	6
1	495866.87	2308436.06	Геодезический метод	0.1	-
2	495897.43	2308369.10	Геодезический метод	0.1	-
3	495898.93	2308362.89	Геодезический метод	0.1	-
4	495908.58	2308365.51	Геодезический метод	0.1	-
5	495906.52	2308373.25	Геодезический метод	0.1	-
6	495875.97	2308440.22	Геодезический метод	0.1	-
1	495866.87	2308436.06	Геодезический метод	0.1	-

3. Сведения о характерных точках части (частей) границы объекта

Обозначение характерных точек части границы	Координаты, м		Метод определения координат характерной точки	Средняя квадратическая погрешность положения характерной точки (M _t), м	Описание обозначения точки на местности (при наличии)
	X	Y			
1	2	3	4	5	6
-	-	-	-	-	-

Схема расположения границ публичного сервитута

МСК-63, зона 2

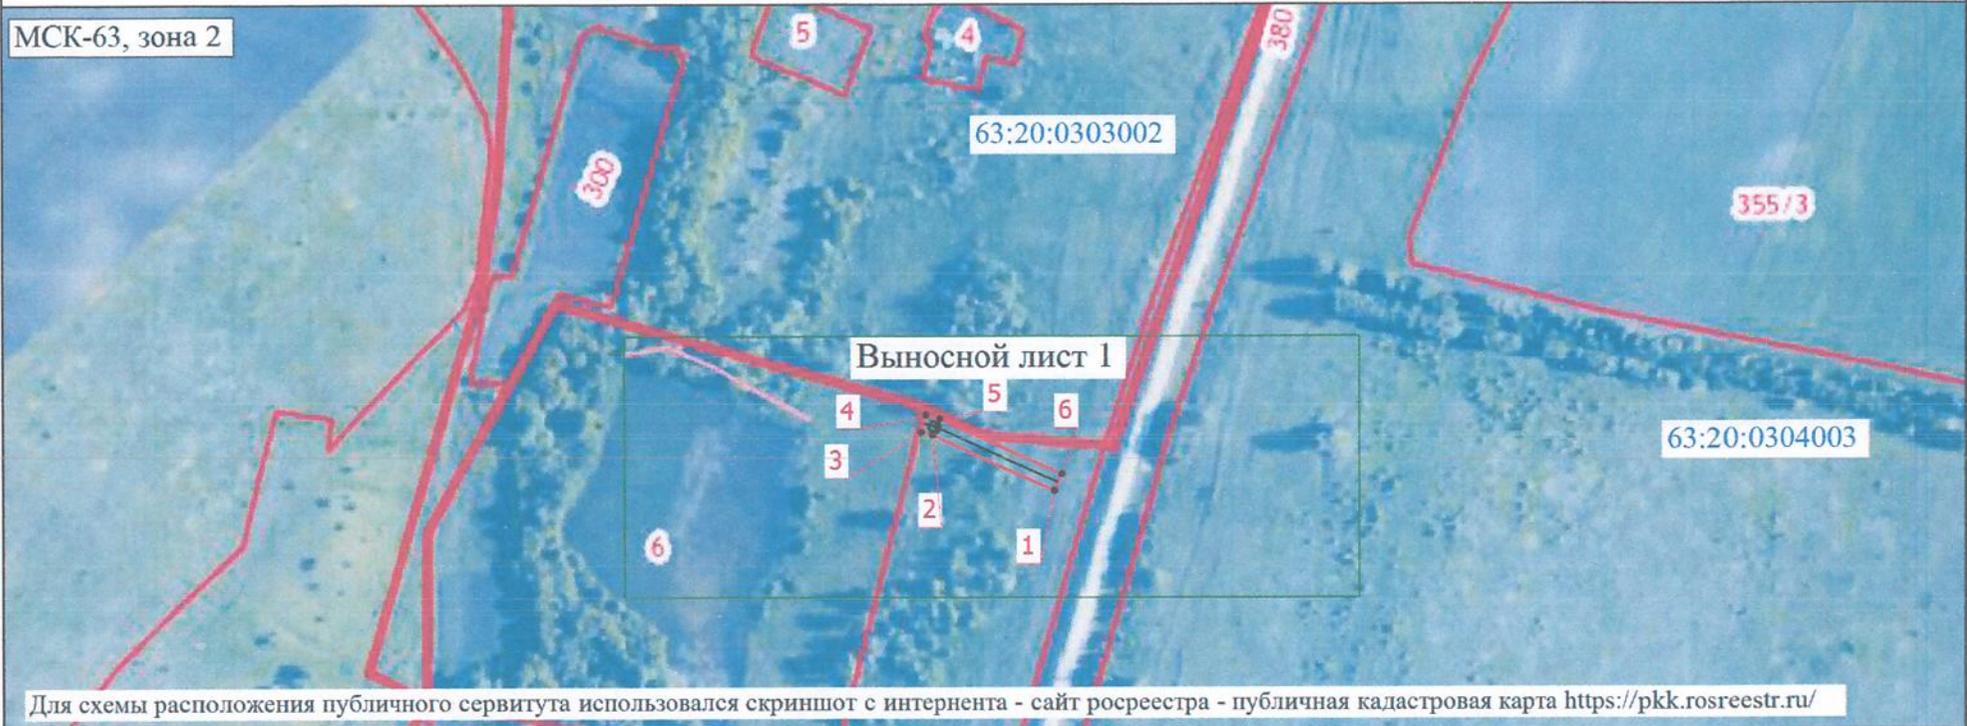

Для схемы расположения публичного сервитута использовался скриншот с интернета - сайт росреестра - публичная кадастровая карта <https://pkk.rosreestr.ru/>

Масштаб 1:4000

Условные обозначения представлены

- - Характерная точка границы публичного сервитута
- ▲ - Обозначение КТП
- - Обозначение линии электропередачи
- - Обозначение кадастрового квартала

- 1 - Надписи номеров характерной точки границы публичного сервитута
- - Обозначение границы земельного участка
- 63:20:0304003 - Номер кадастрового квартала

Подпись _____



(Handwritten signature)

Дата " 04 " марта 2023 г.

Место для оттиска печати (при наличии) лица, составившего описание местоположения границ объекта

Схема расположения границ публичного сервитута

Выносной лист 1

МСК-63, зона 2

:8

63:20:0303002

:374

:380

:6

63:20:0304003

Масштаб 1:1500

Условные обозначения представлены

- - Характерная точка границы публичного сервитута
- ▣ - Обозначение КТП
- :6 - Кадастровый номер земельного участка
- - Обозначение границы земельного участка
- - Граница кадастрового квартала

- 1 - Надписи номеров характерной точки границы публичного сервитута
- - Граница публичного сервитута
- :8 - Кадастровый номер сооружения
- - Обозначение линии электропередачи
- 63:20:0304003 - Номер кадастрового квартала

Подпись



[Handwritten signature]

Дата "14" июля 2023 г.

Место для оттиска печати (при наличии) лица, составившего описание местоположения границ объекта